

平成25年6月吉日

ご近隣の皆様

事業主 東亜地所株式会社  
設計 有 建築研究所  
施工 五洋建設株式会社中国支店

## 工事着工のお知らせ

拝啓 梅雨の候、皆様におかれましてはますますご健勝のこととお喜び申し上げます。

さて、今般、広島市東区戸坂山崎町407-2におきまして、分譲マンションを下記概要の通り建設することとなりましたので、お知らせいたします。

工事にあたりましては、ご近隣の皆様方へのご迷惑を最小限にとどめるよう努めますとともに、安全に十分留意し施工する所存でございますので、何卒ご理解を賜りますよう、よろしくお願い申し上げます。

なお、本計画につきましてご質問ご意見等ございましたら、下記連絡先へお願いいたします。

敬具

### 記

#### □ 工事概要

- |           |                         |
|-----------|-------------------------|
| (1) 工事名称  | ロイヤルシティパーク戸坂 新築工事       |
| (2) 所在地   | 広島市東区戸坂山崎町407-2         |
| (3) 敷地面積  | 1,667.02㎡               |
| (4) 建築面積  | 627.13㎡                 |
| (5) 延べ面積  | 2,423.23㎡               |
| (6) 高さ    | 16.39m                  |
| (7) 建物用途  | 共同住宅(分譲29戸)             |
| (8) 構造・規模 | 鉄筋コンクリート造、地上5階          |
| (9) 工事期間  | 平成25年6月上旬～平成26年2月末日(予定) |

#### □ 連絡先

五洋建設株式会社 中国支店

広島市中区上八丁堀4-1 アバンティータワー


TEL: 082-511-7911 FAX: 082-511-7919

工事所長 山口 清文

※ 後日、現場付近に事務所を設置させていただき連絡場所とします。



# ロイヤルシティパーク戸坂新築工事 安全計画書

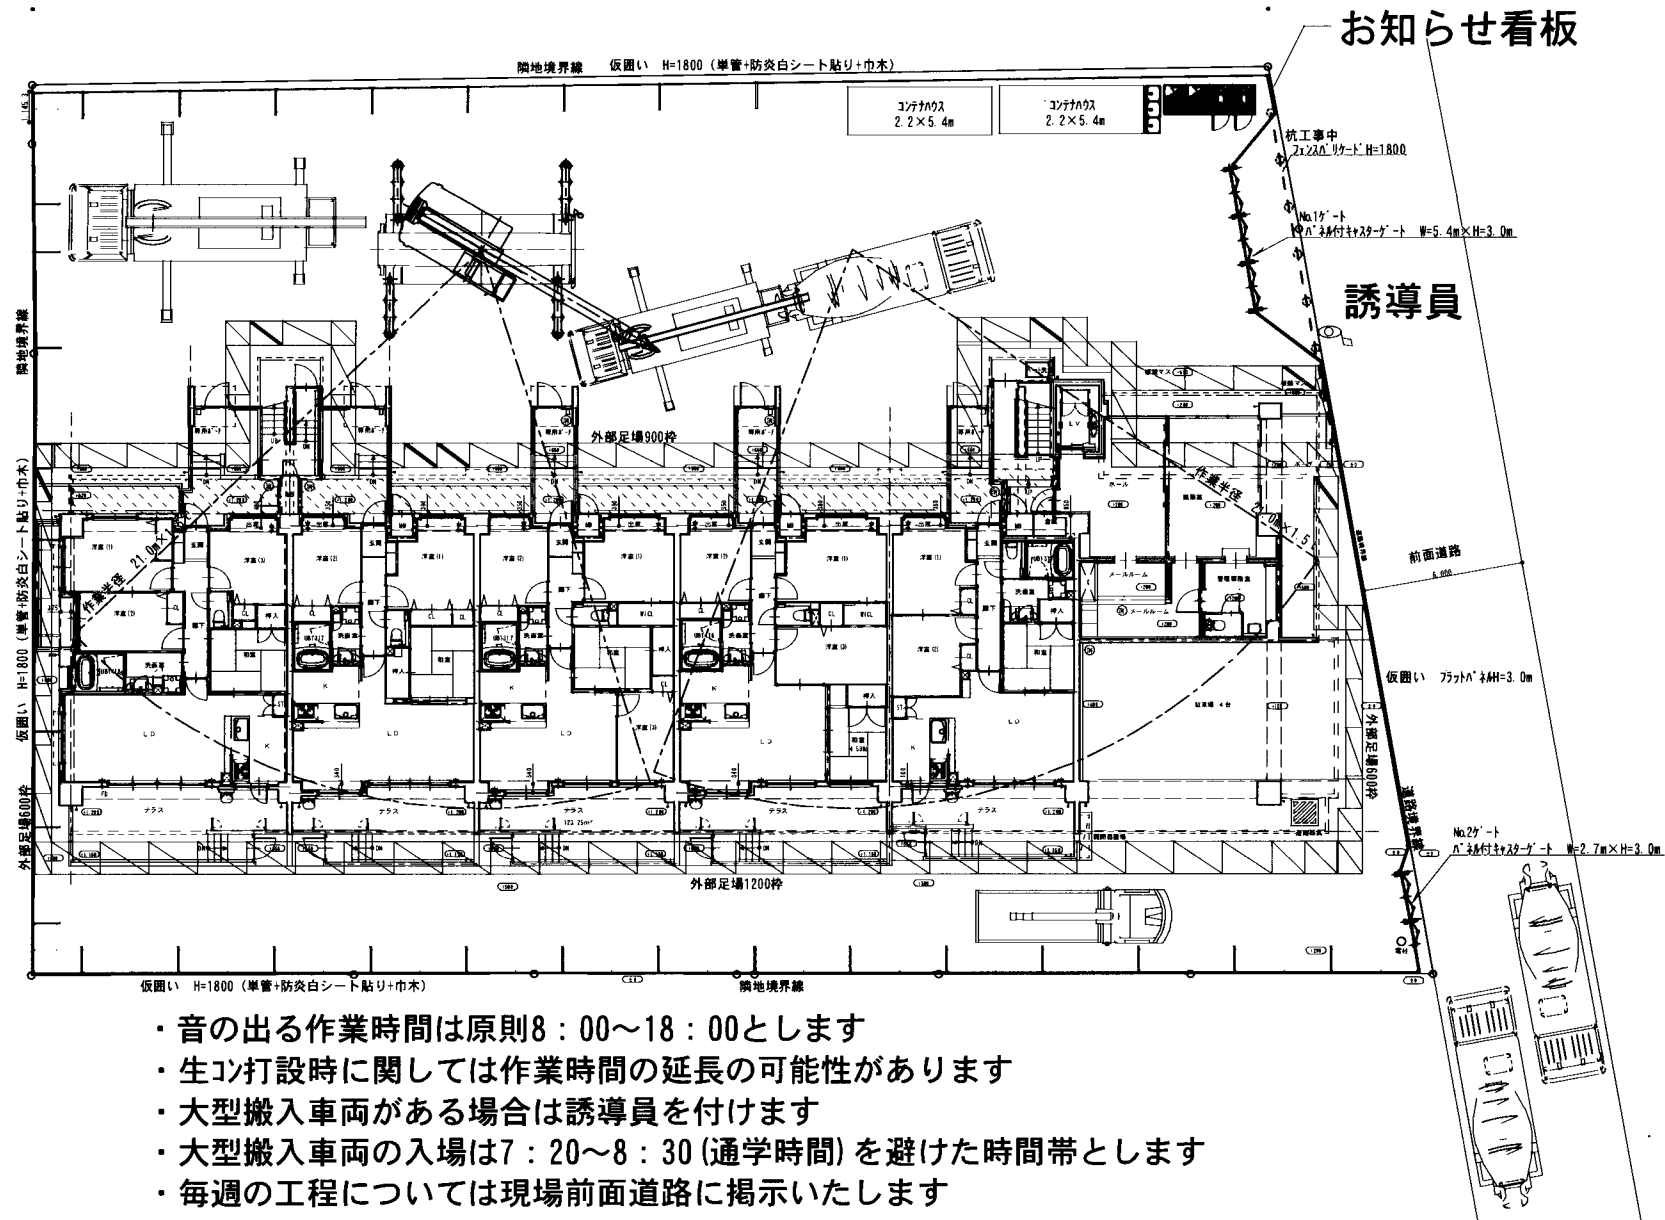

- ・音の出る作業時間は原則8:00~18:00とします
- ・生コン打設時には作業時間の延長の可能性があります
- ・大型搬入車両がある場合は誘導員を付けます
- ・大型搬入車両の入場は7:20~8:30(通学時間)を避けた時間帯とします
- ・毎週の工程については現場前面道路に掲示いたします



五洋建設株式会社  
PENTACON CONSTRUCTION

|       |       |     |                     |          |
|-------|-------|-----|---------------------|----------|
| 製作年月日 | 年 月 日 | 図尺  | 工事名称                | 図面番号     |
| 設計者   | 設計者   | 設計者 | (仮称) 戸坂山崎町マンション新築工事 | A1-1/100 |
| 監理者   | 監理者   | 監理者 | 監理者                 | 総合仮設計画図  |